


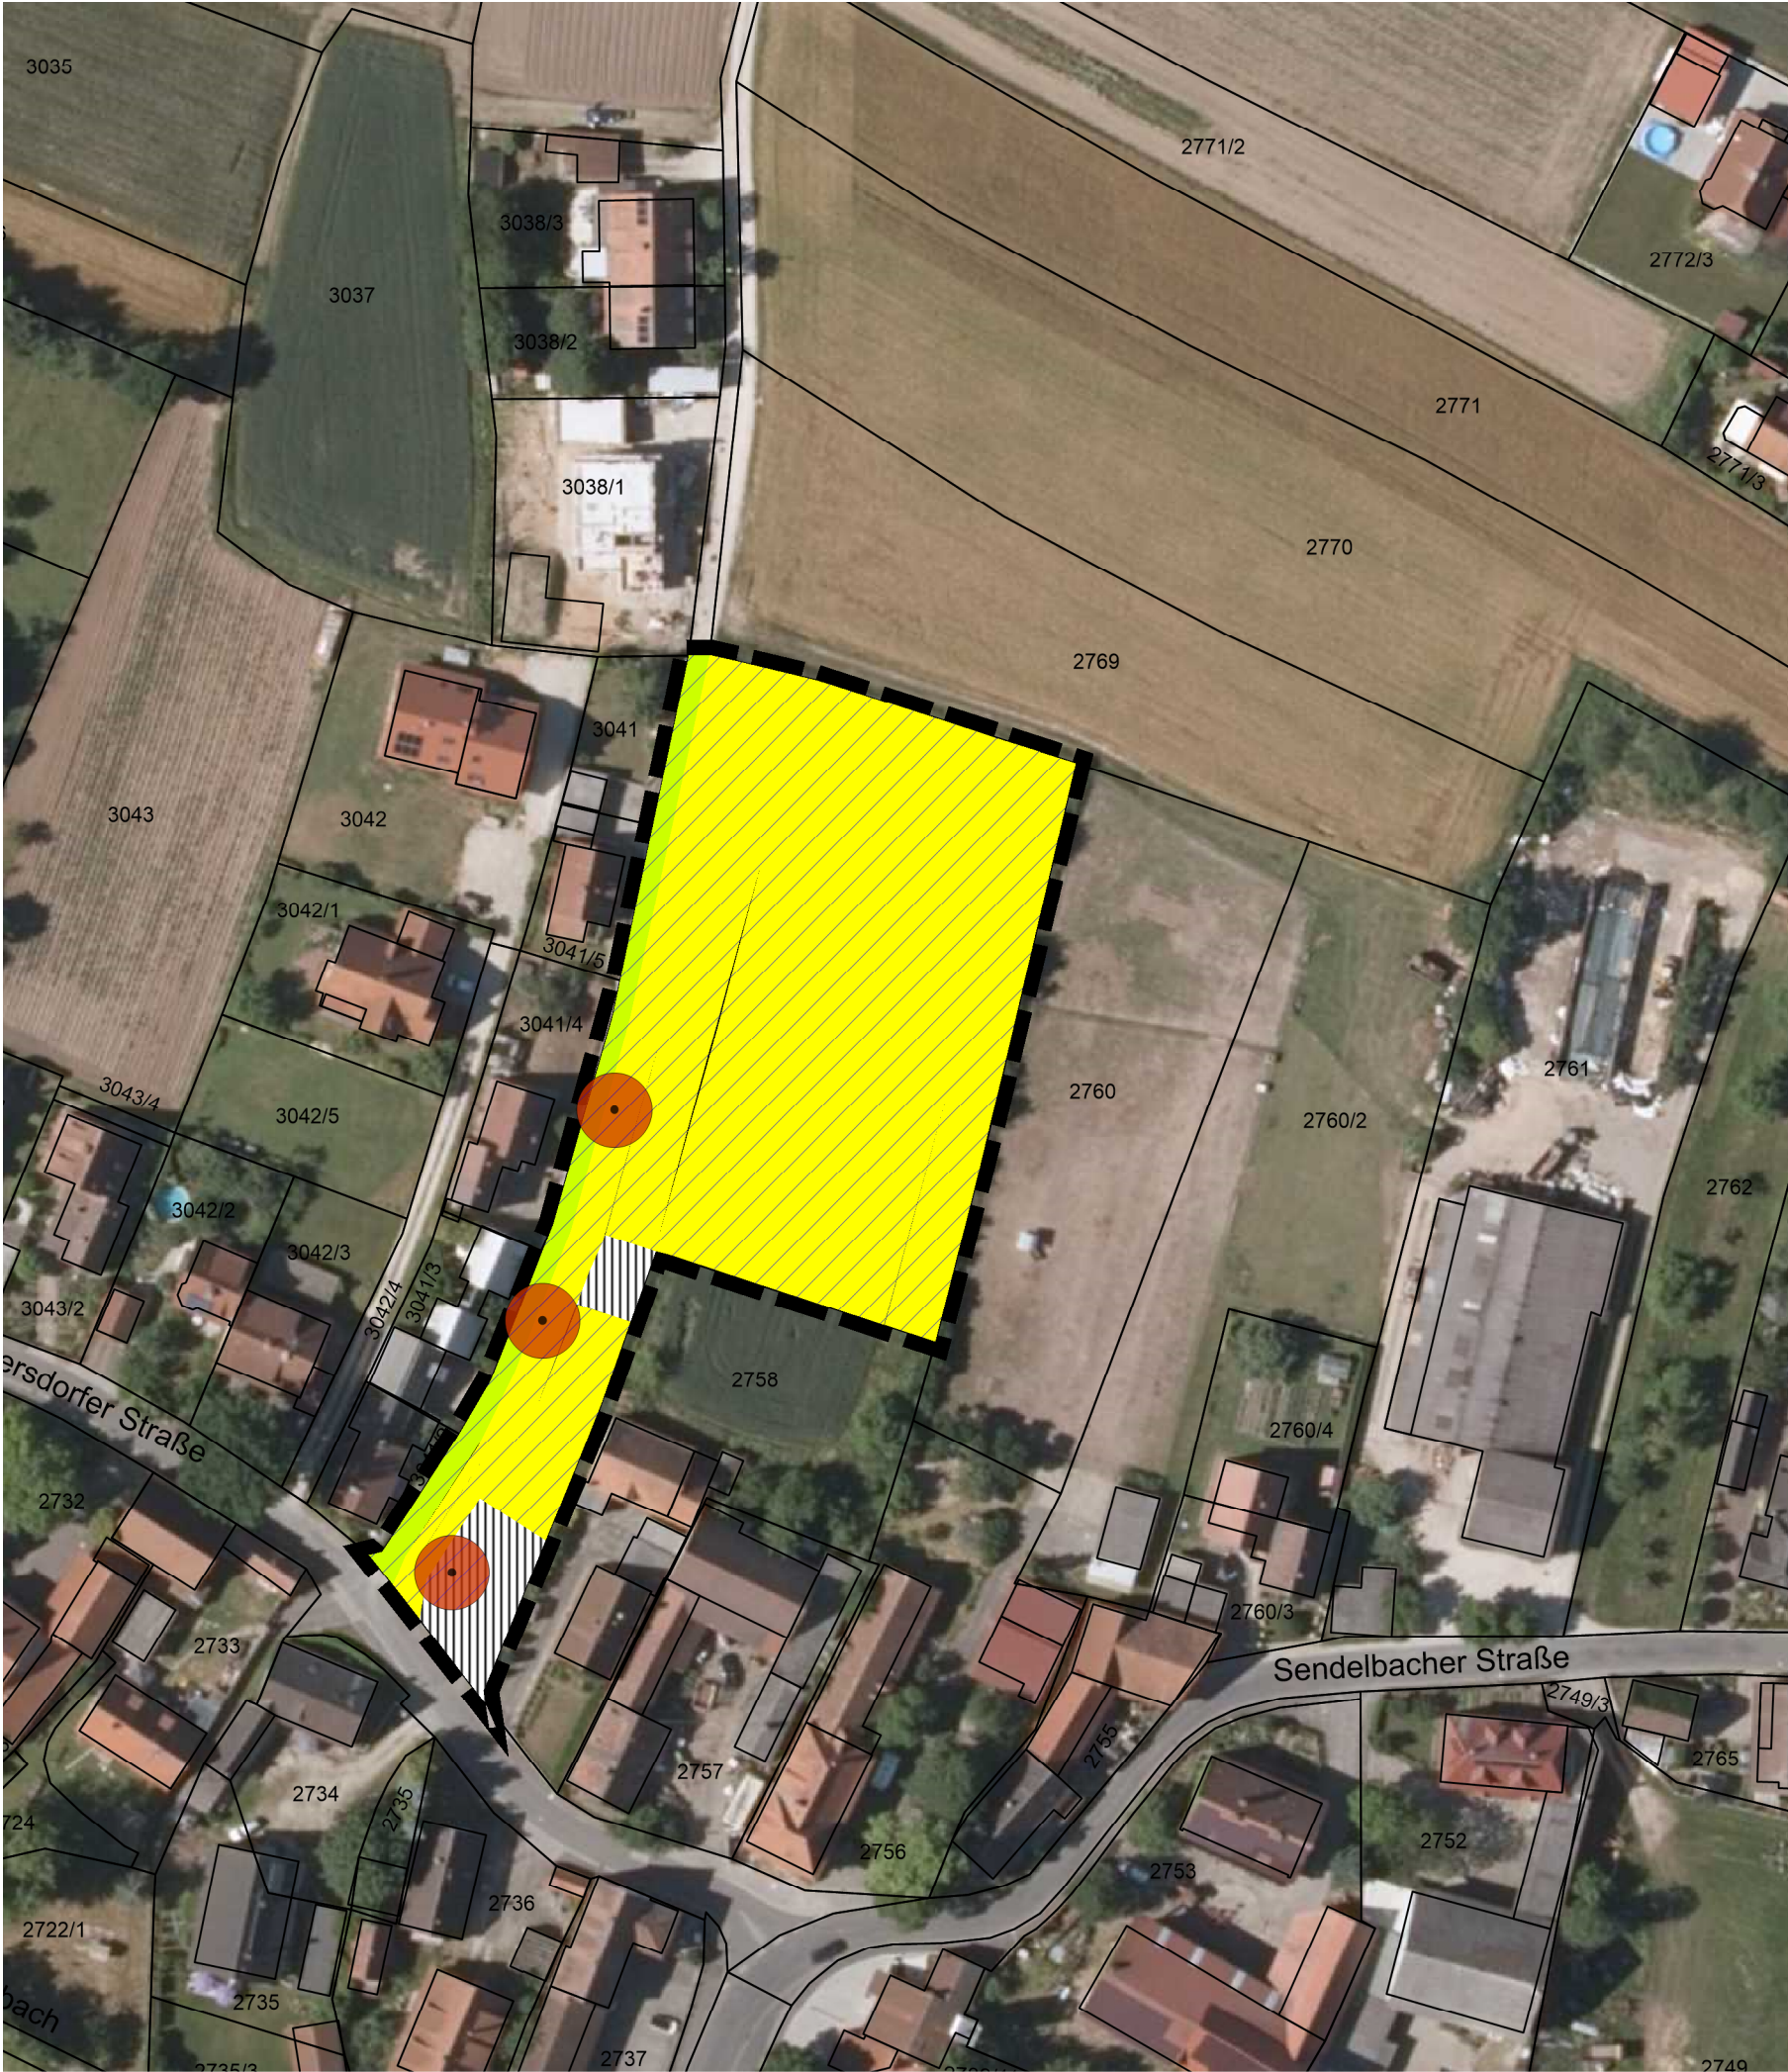

LEGENDE

-  Beeinträchtigungsintensität A-lu
= 340 m² x 0,3 = 102 m²
-  Beeinträchtigungsintensität A-lo
= 4.488 m² x 0,6 = 2.693 m²
-  Beeinträchtigungsintensität A-Ilo
= 240 m² x 0,9 = 216 m²
-  nicht bewertet (geplante Grünflächen): 310 m²

Geltungsbereich gesamt: 5.152 m²

Ausgleichsflächenbedarf gesamt: 3.011 m²

Stadt Baierdorf Bebauungsplan "Birkenweg"	
Beeinträchtigung	
Plan-Nr.: 1.1.1	Vorhabenträger: Stadt Baierdorf
Maßstab: 1 : 1000	Landschaftsplanung Klebe Sebastian Klebe · Landschaftsarchitekt Glockenhofstr. 28 · 90478 Nürnberg Fon 0911/33 19 96 · Fax 0911/33 19 68 info@landschaftsplanung-klebe.de www.landschaftsplanung-klebe.de
Gez: fu, sk	
Datum: 16.07.2019 korrr.: Geprüft:	